




Lessenaar dakbeglazing

Benieuwd naar de positieve invloed van licht? Welkom bij Braat 1844! Braat 1844 beschikt over een rijke historie en is specialist in het ontwerpen, ontwikkelen, produceren, bouwen, leveren en installeren van de meest uit een lopende glasconstructies voor daglichttoetreding

in gebouwen via daken en gevels. Braat 1844 is in staat vrijwel alle daglicht toetredingsproblemen op te lossen en ook de zeer complexe werken in uitvoering te nemen. Wij brengen u licht, voor optimaal welzijn.

BRAAT 1844 HI
geavanceerd profielsysteem

AANZICHT BUITENZIJD

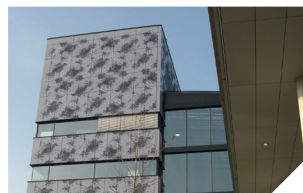

AANZICHT BINNENZIJD



Het Braat 1844 HI system is een technisch geavanceerd profiel-systeem en bij uitstek geschikt voor:


- zadel- en lessenaarskappen in enkel of dubbelglas
- speciale constructies in enkel of dubbelglas.

Niet alleen verleent de vormgeving een toegevoegde waarde aan een gebouw, ook is vrijwel iedere dak- of gevelconstructie met dit systeem te realiseren. Van scholen tot winkelcentra, van woon(zorg)centra tot overheidsgebouwen en van ziekenhuizen tot kantoren; het Braat 1844 HI system wordt toegepast in de gehele utiliteitsbouw.

Contactgegevens

BEZOEKADRES:
BRAAT 1844
Hooikade 13
2627 AB DELFT

T: +31 (0)15 251 67 67
E: braat1844@hak4t.com
I: www.braat1844.nl

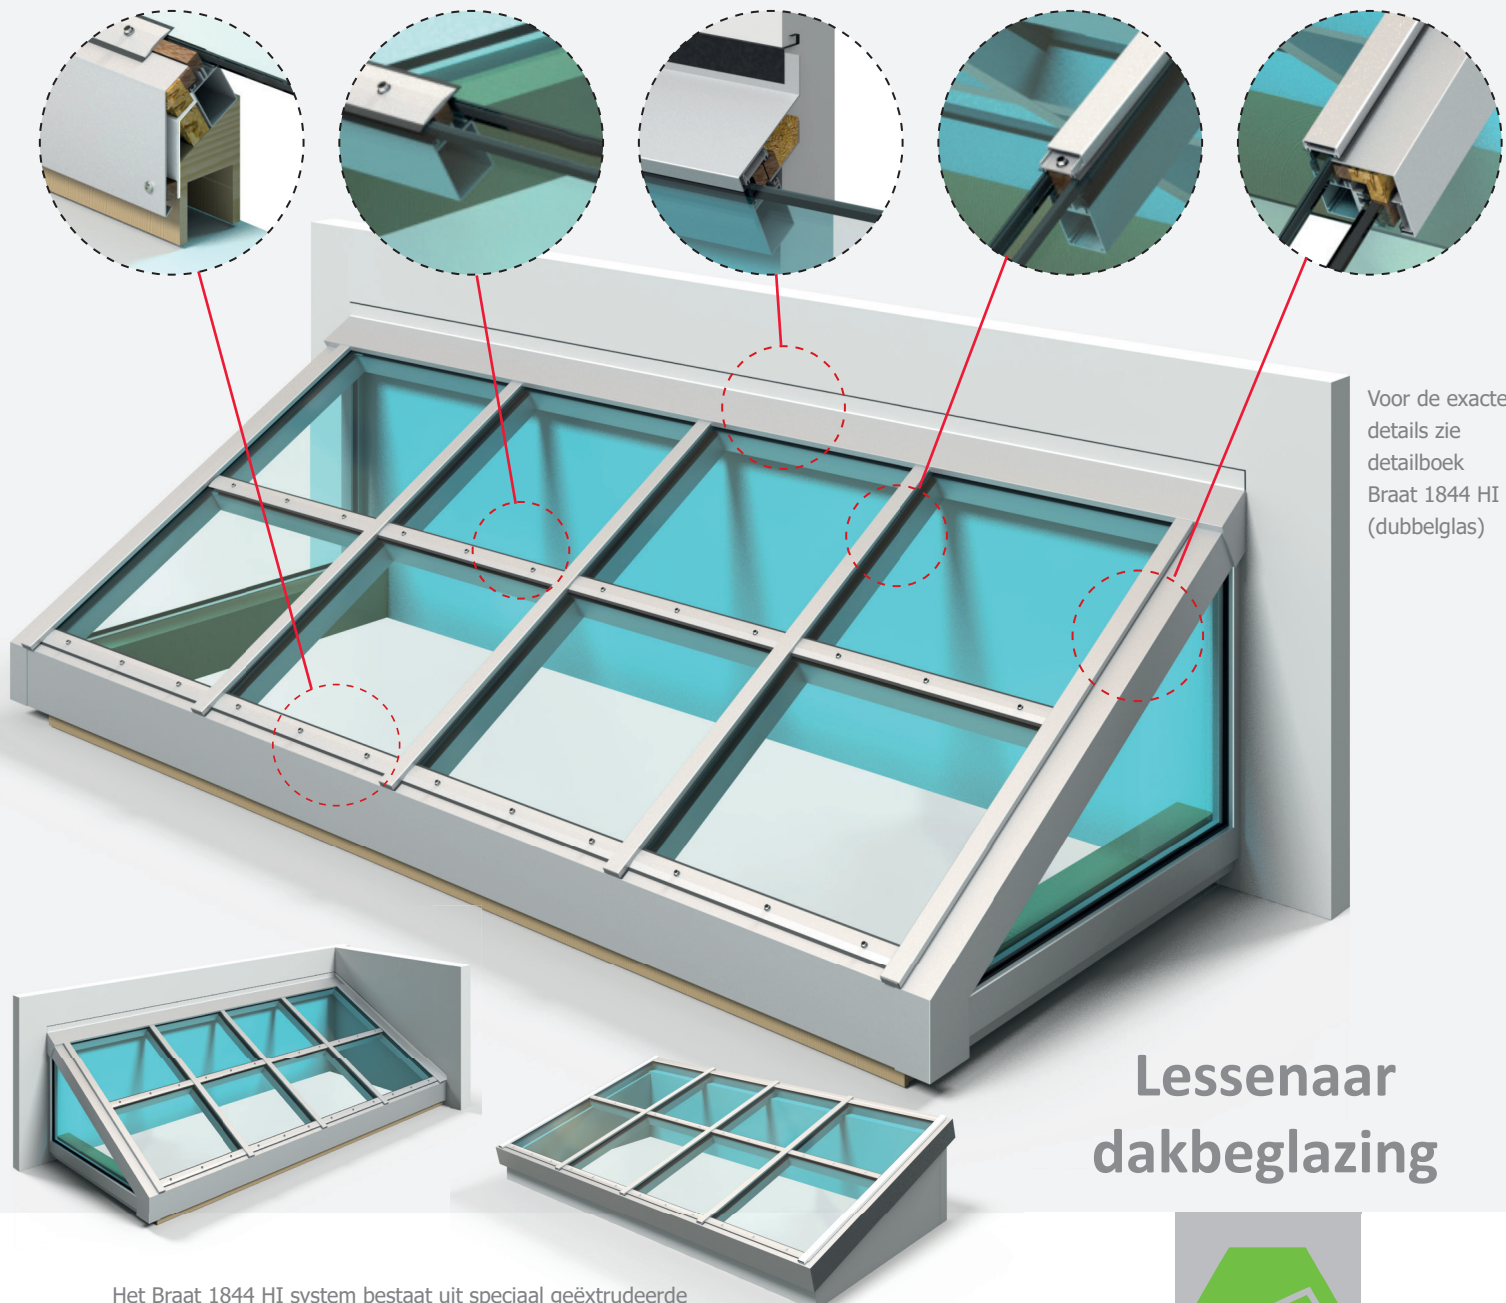

Voor de exacte details zie detailboek Braat 1844 HI (dubbelglas)

Lessenaar dakbeglazing

Het Braat 1844 HI system bestaat uit speciaal geëxtrudeerde aluminium koker-profielen van zowel 50mm als 60mm voor de hoofd en dwarsdraagrichting. Deze profielen zijn zelfdragend. In het profielsysteem is een interne waterhuishouding geïntegreerd op basis van de hoogteverschillen tussen de hoofdroeden en delingsprofielen. Kenmerkend voor het systeem is dat de glasroeden ruiten met overlap overbodig maken. De beglazing is opgesloten in rubberprofielen en neopreenblokjes zorgen voor voldoende afstand aan de onderzijde van het glas. Een profielsysteem met rubberkamers aan de onderzijde zorgt ervoor dat alle montagemiddelen uit het zicht blijven. Daarnaast worden diverse typen afdeklijsten gebruikt in 50mm en 60mm breedte.

techniek:

Luchtdoorlatendheid	NEN-EN 12207: klasse 3
Waterdichtheid	NEN-EN 12208: klasse 9A
Aluminium profielen	EN-AW 6060
Aluminium plaatmateriaal	EN-AW 1050/EN-AW 5754

versie:

15 graden
30 graden
anders

beglazing:

isolatieglas
PC spouwplaat
anders

afwerking:

moffelen
anodiseren
anders

optie:

(brand)ventilatie
zonwering
anders



Spec's

BRAAT 1844 HI
geavanceerd
profielsysteem

